


TURNI ENTRATE/USCITE

(dal 20/09/2021 al 04/06/2022)

2A=Accesso ai bagni
10:35-12:05

4B=Accesso ai bagni
10:25-12:00

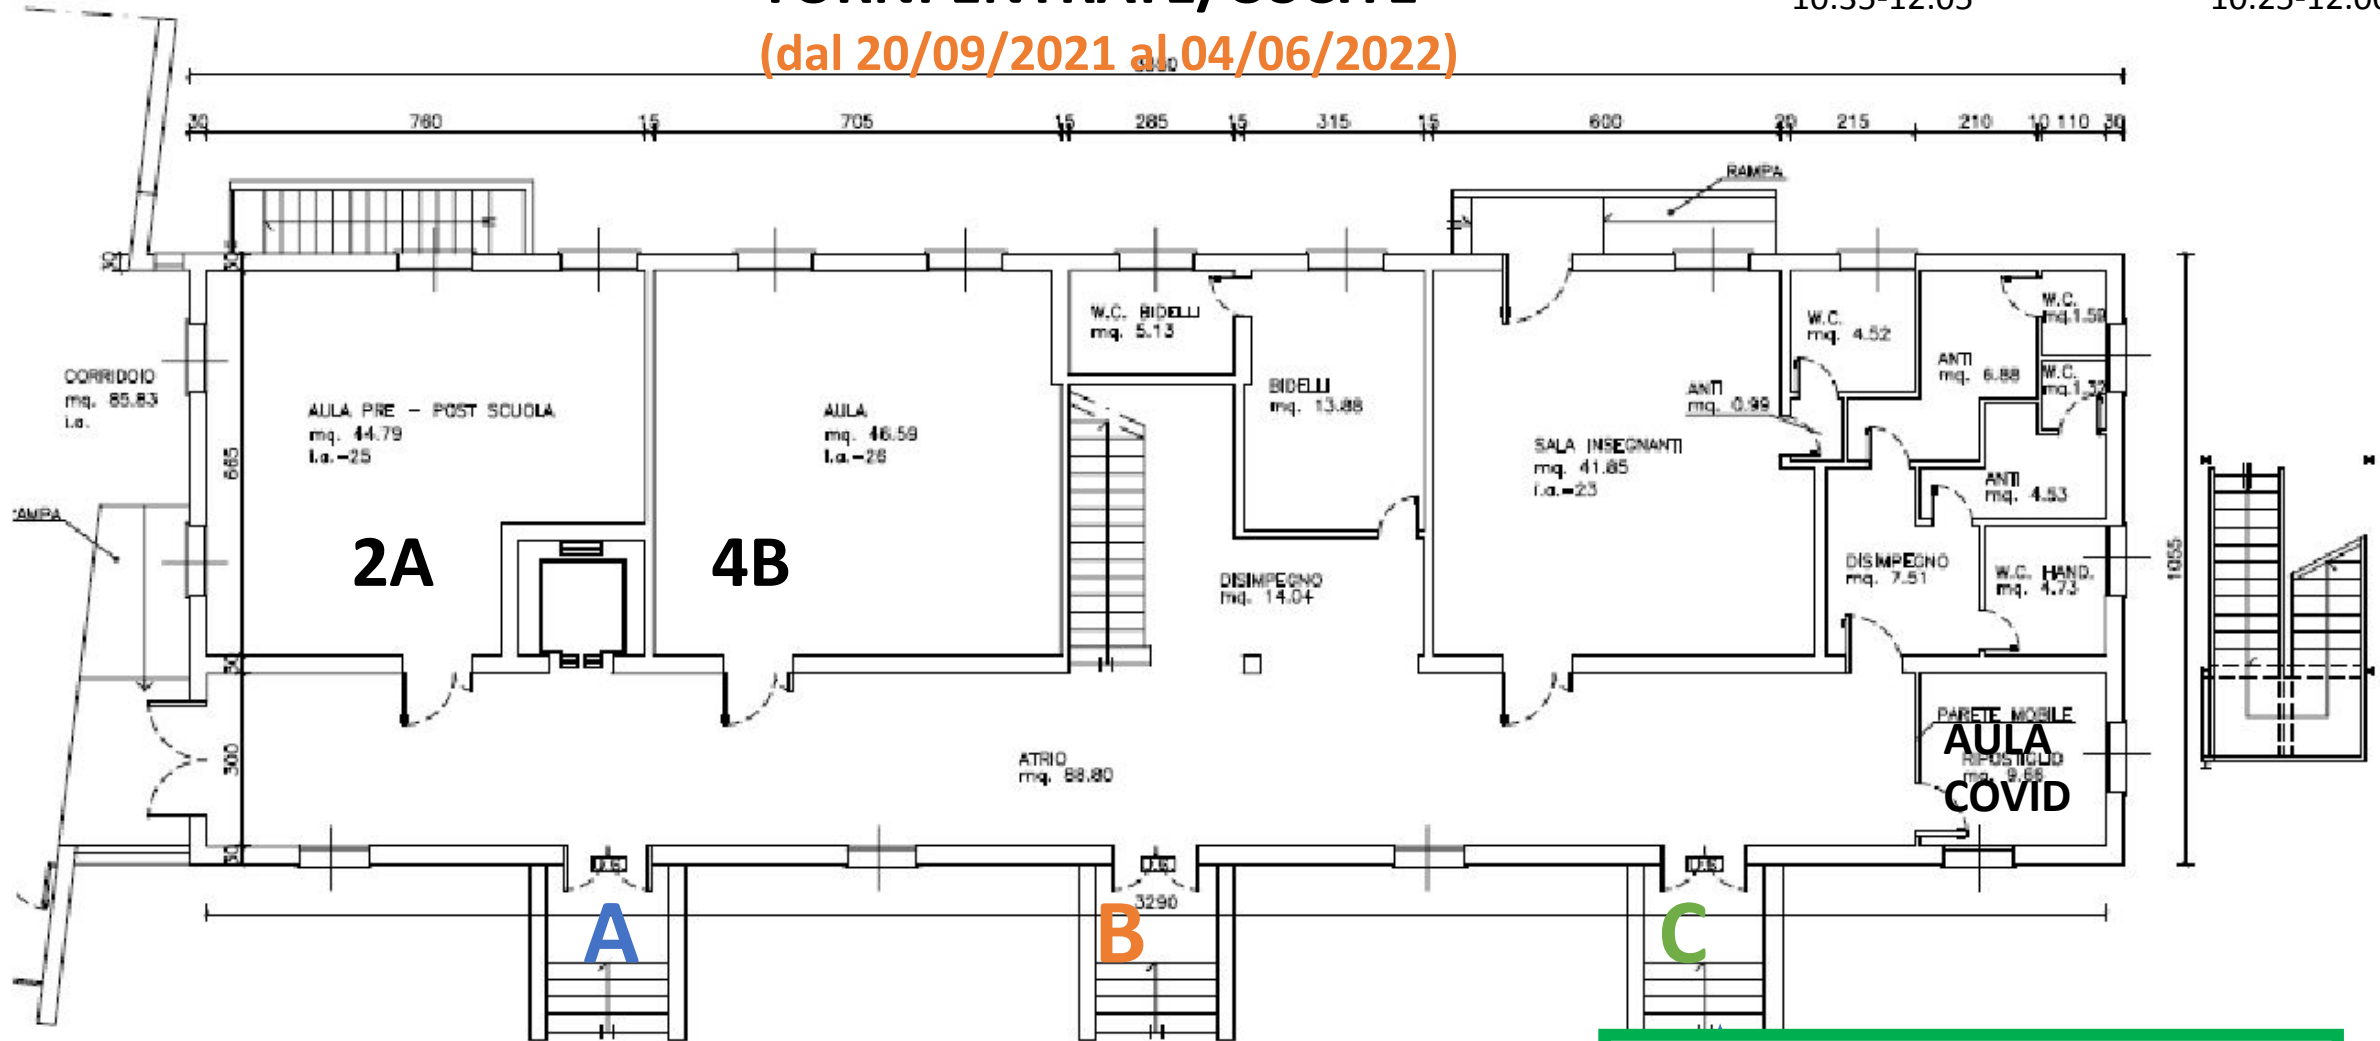

I TURNO 08:15/16:15 - 5A
II TURNO 08:25/16:25 - 4B
III TURNO 08:35/16:35 - 2A


I TURNO 08:15/16:15 - 5B
II TURNO 08:25/16:25 - 3A
III TURNO 08:35/16:35 - 2B

I TURNO 08:15/16:15 - 4A
II TURNO 08:25/16:25 - 3B
III TURNO 08:35/16:35 - 1A

PIANTA PIANO TERRA

SCALA 1:100

PRIMO PIANO Primaria Argelato

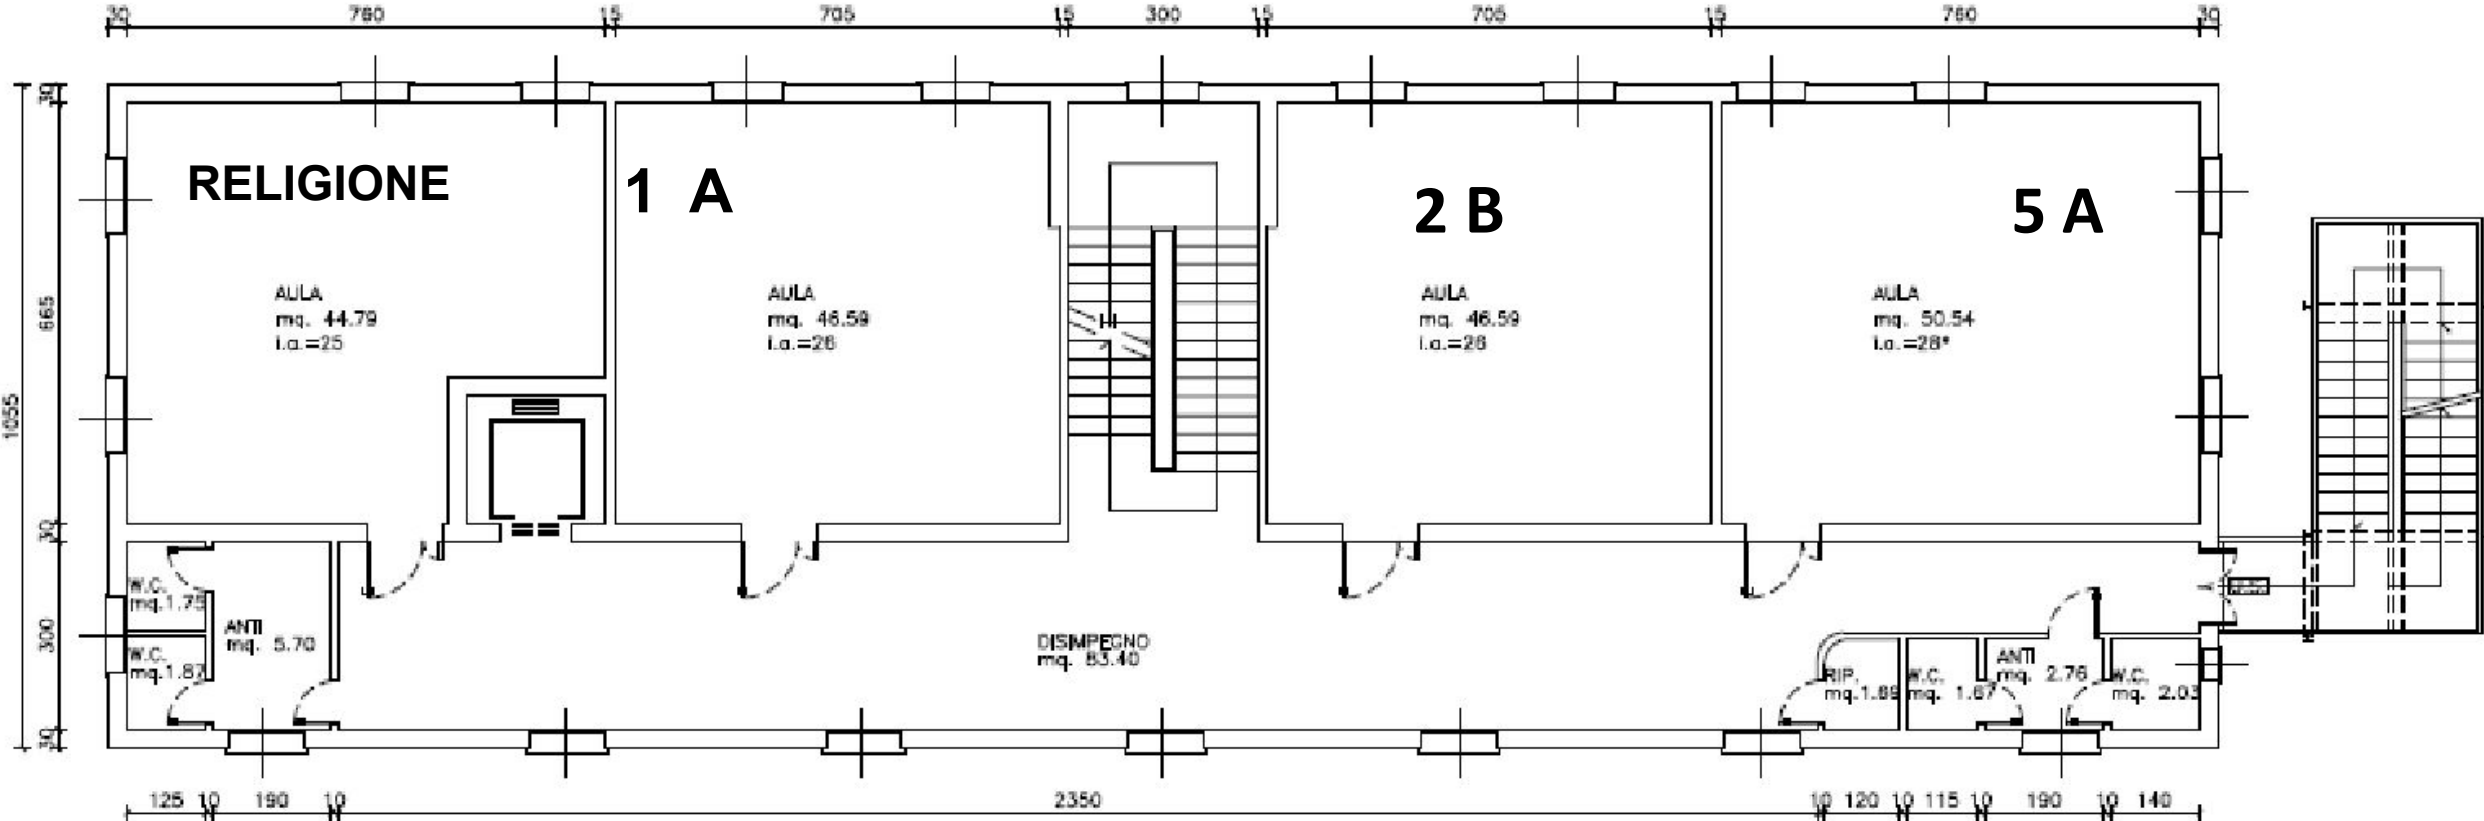


1A=accesso ai bagni 10:15-12:00

2B= accesso ai bagni 10:25-12:00

5A=accesso ai bagni 10:25-12:35

SECONDO PIANO Primaria Argelato

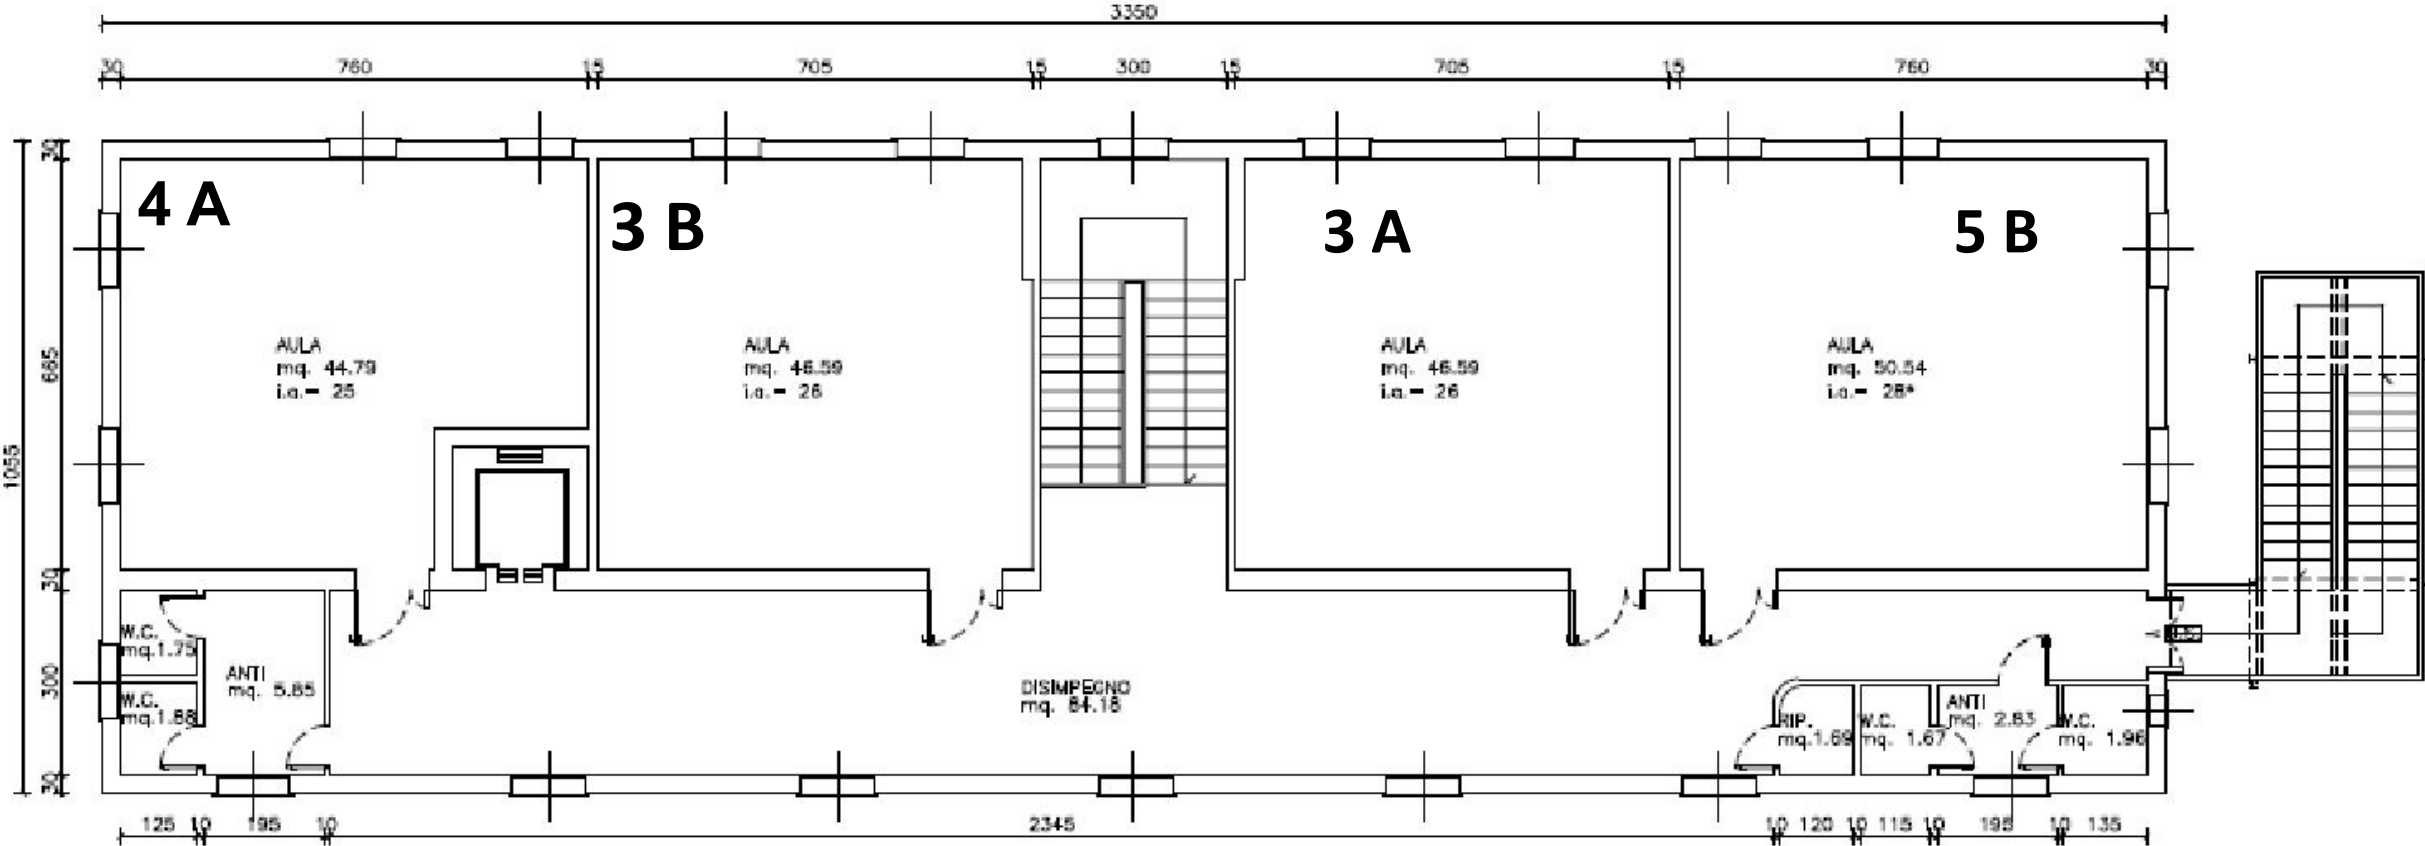

* per i.a. > 26 - deroga VV.FF.

4A=accesso ai bagni 10:15-12:45

3B= accesso ai bagni 10:25-12:05

3A= accesso ai bagni 10:25-12:05

5B=accesso ai bagni 10:15-12:35

ACCESSO ALLA MENSA E TURNI

	MENSA	AULA	PRE-POST
I TURNO (ore 12.05)	1A-2A-2B	4B	3A
II TURNO (ore 13.05)	3B-4A-5B	/	5A