


TURNI ENTRATE/USCITE

BOIC833002 - A8E4CC3 - CIRCOLARI - 0000114 - 08/09/2023 - Circolari - U
BOIC833002 - A8E4CC3 - REGISTRO PROTOCOLLO - 0005133 - 08/09/2023 - III.4 - U

II TURNO 08:30/16:30

1A - 1B

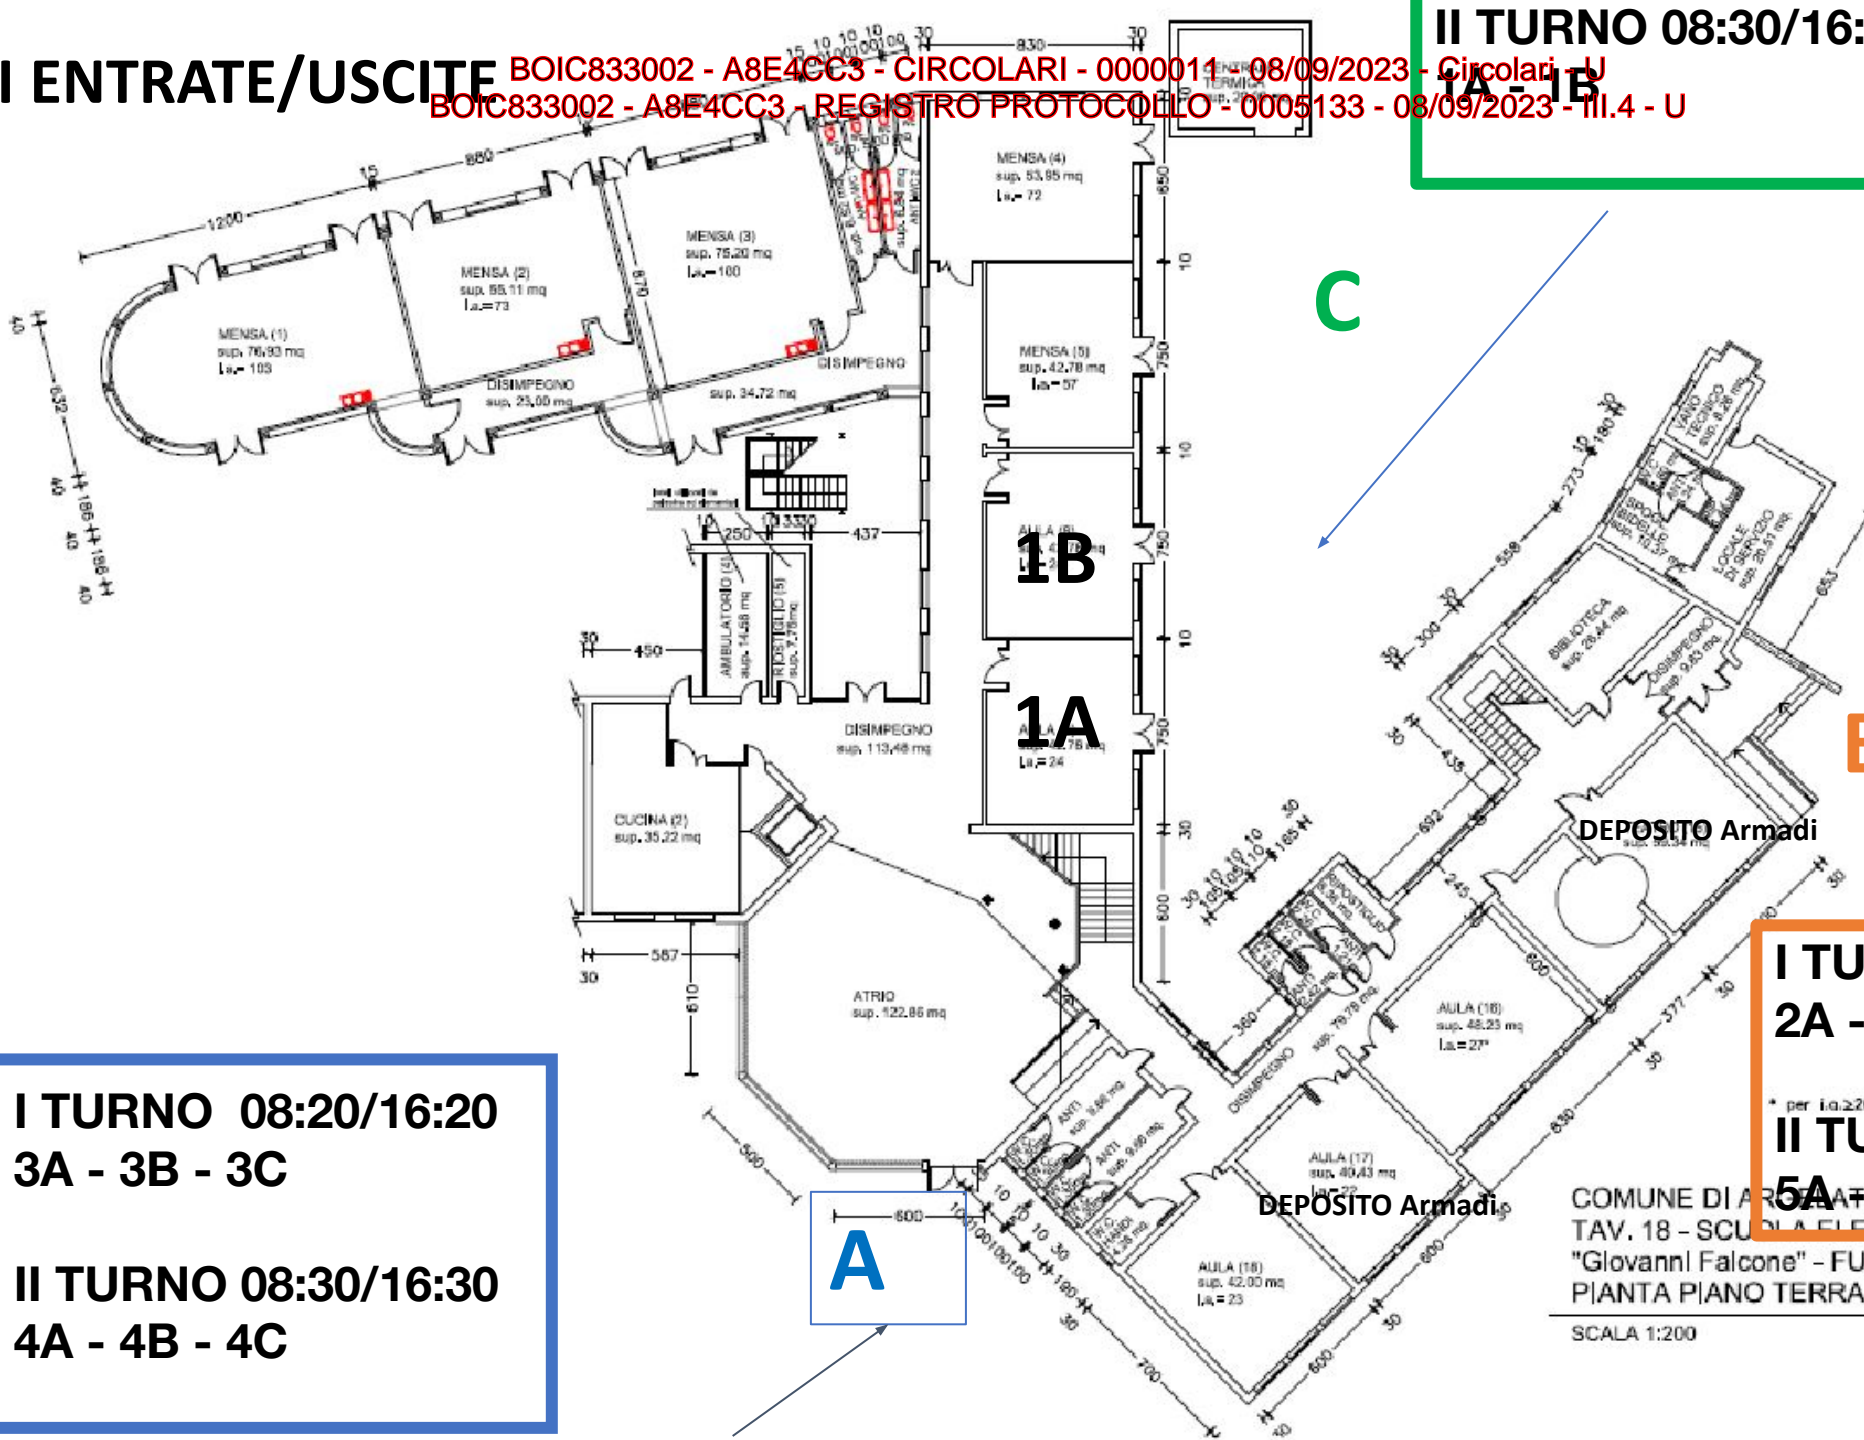

I TURNO 08:20/16:20
3A - 3B - 3C

II TURNO 08:30/16:30
4A - 4B - 4C

I TURNO 08:20/16:20
2A - 2B - 2C

II TURNO 08:30/16:30
5A - 5B

COMUNE DI ARZIZANO
TAV. 18 - SCUOLA ELEMENTARE
"Giovanni Falcone" - FUNO
PIANTA PIANO TERRA
SCALA 1:200

* per i.o.226 - deroga W/FF.