


**TURNI ENTRATE/USCITE**

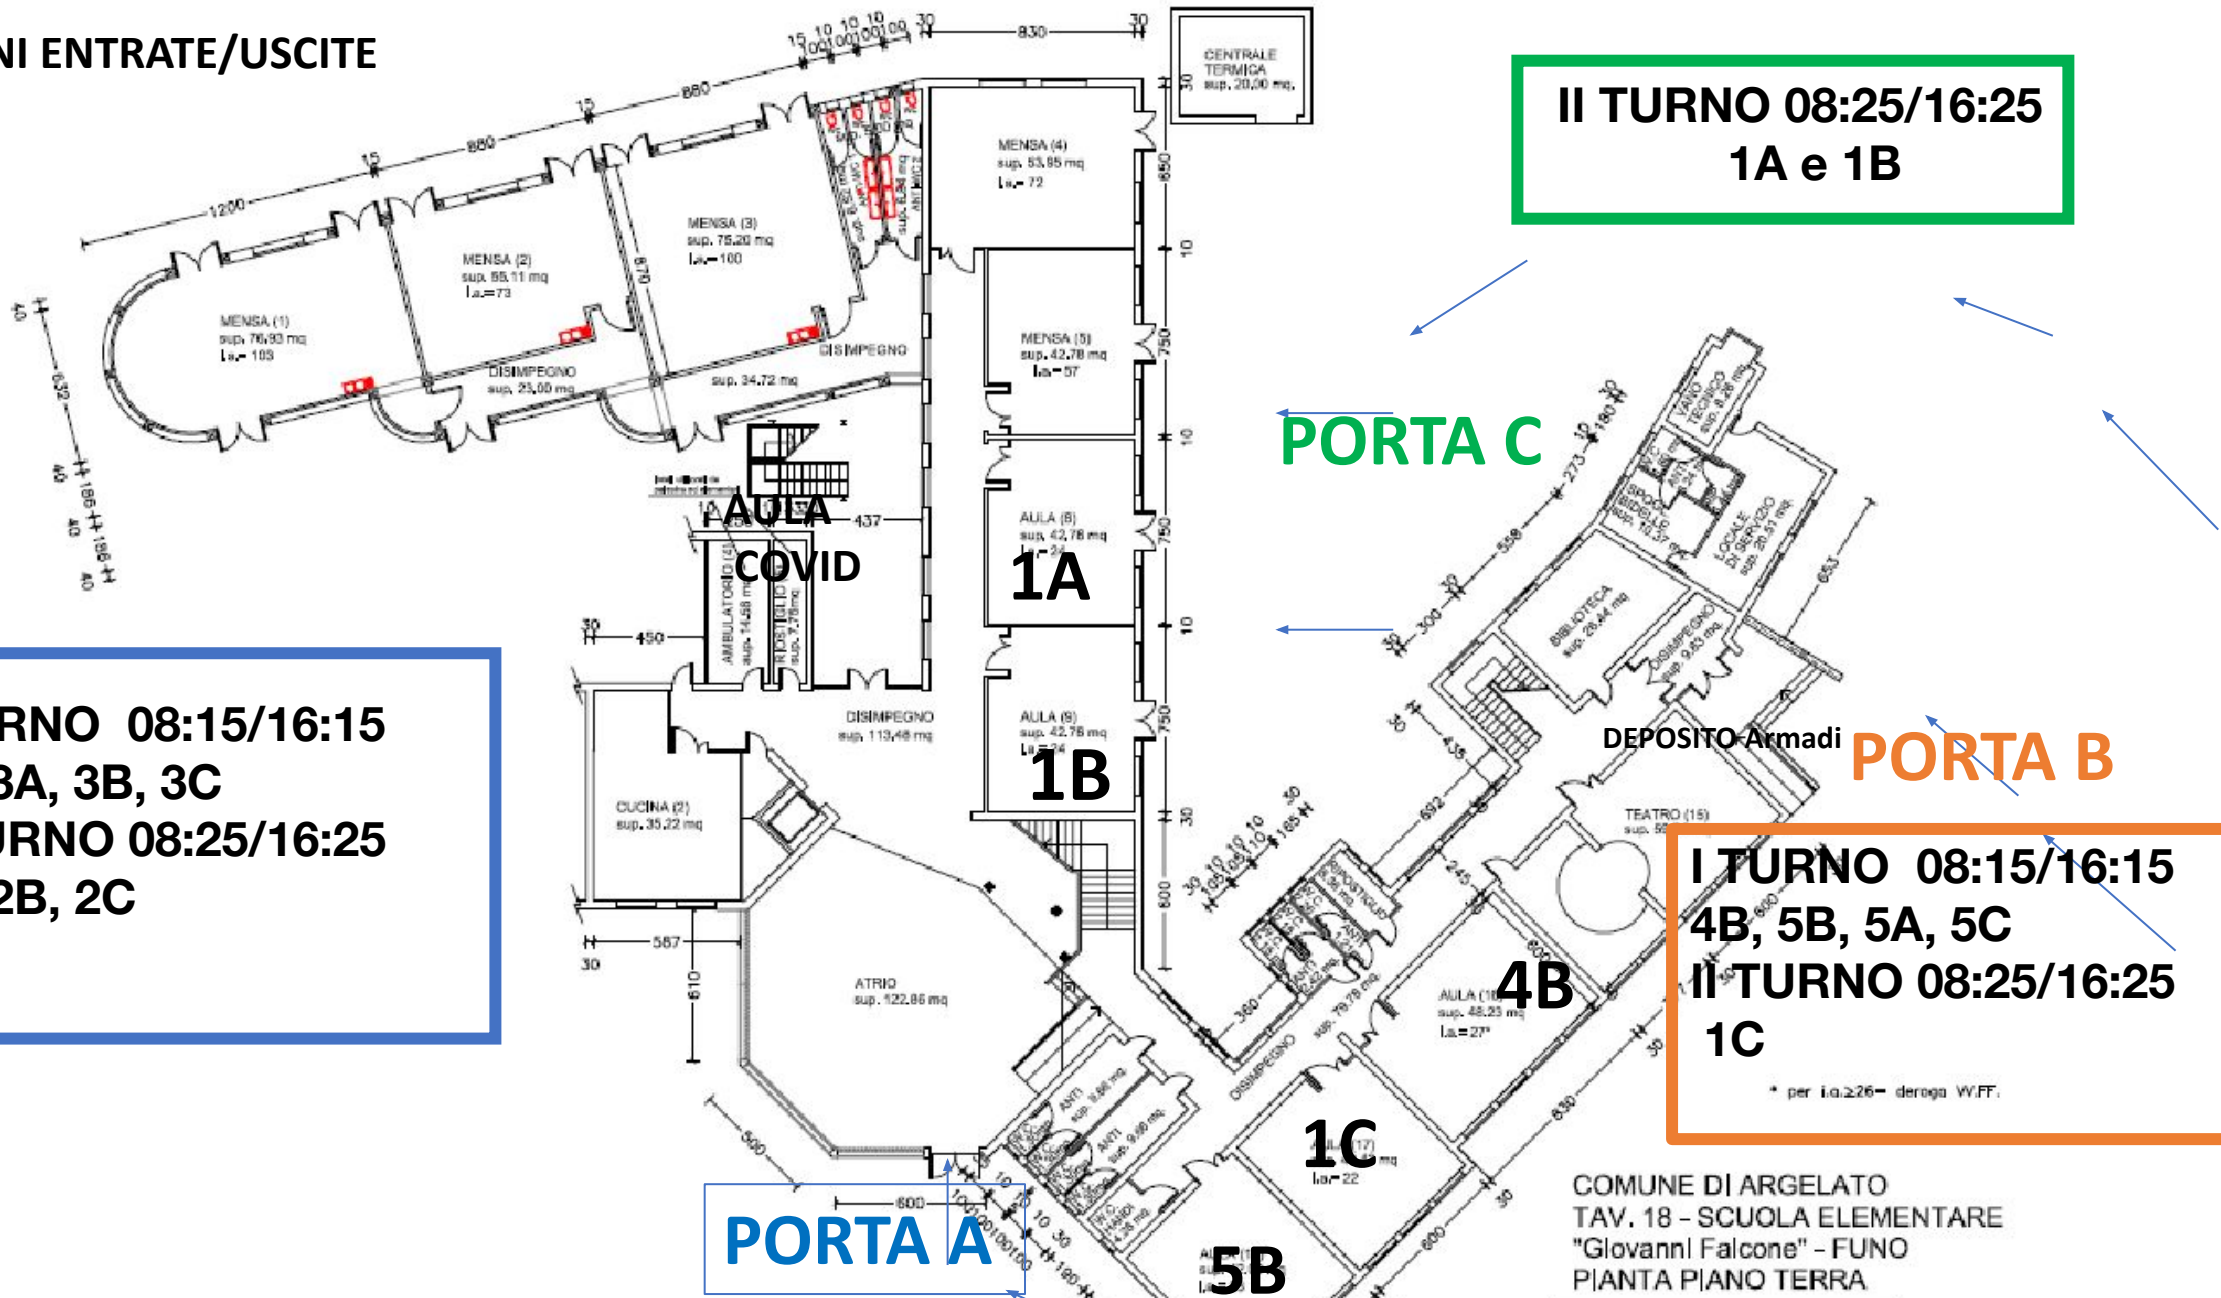

**II TURNO 08:25/16:25  
1A e 1B**

**I TURNO 08:15/16:15  
4A, 3A, 3B, 3C  
II TURNO 08:25/16:25  
2A, 2B, 2C**

**I TURNO 08:15/16:15  
4B, 5B, 5A, 5C  
II TURNO 08:25/16:25  
1C**  
\* per i.a.226 - deroga W.F.F.

COMUNE DI ARGELATO  
TAV. 18 - SCUOLA ELEMENTARE  
"Giovanni Falcone" - FUNO  
PIANTA PIANO TERRA

SCALA 1:200

