


# TURNI ENTRATE/USCITE

(dal 20/09/2021 al  
04/06/2022)

**I TURNO 08:15/16:15**  
**5A**  
**II TURNO 08:25/16:25**  
**4B**  
**III TURNO 08:35/16:35**  
**2A- 2B- 2C**


**III TURNO 08:35/16:35**  
**1B- 1C**

**I TURNO 08:15/16:15**  
**5B- 5C**  
**II TURNO 08:25/16:25**  
**4A -4C**  
**III TURNO 08:35/16:35**  
**1A- 3A-3B**

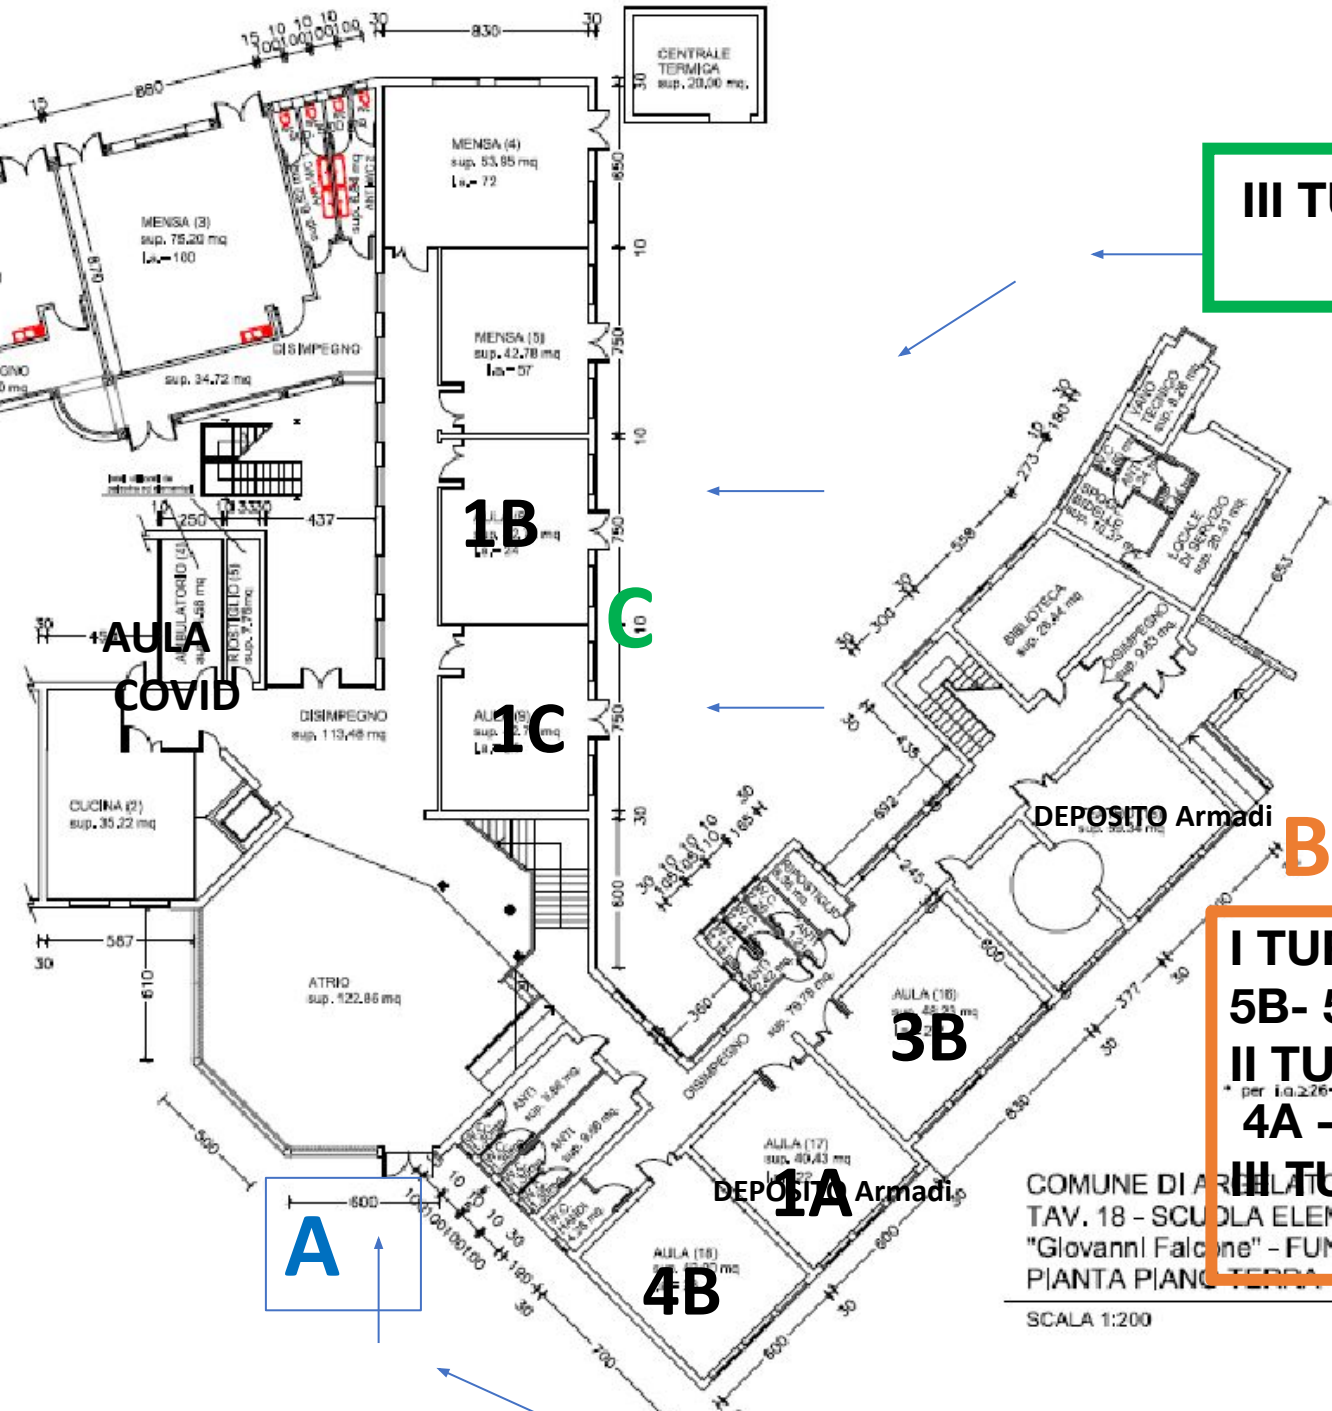

COMUNE DI ARRECIATO  
TAV. 18 - SCUOLA ELEMENTARE  
"Giovanni Falcone" - FUNO  
PIANTA PIANCO TERRA

SCALA 1:200

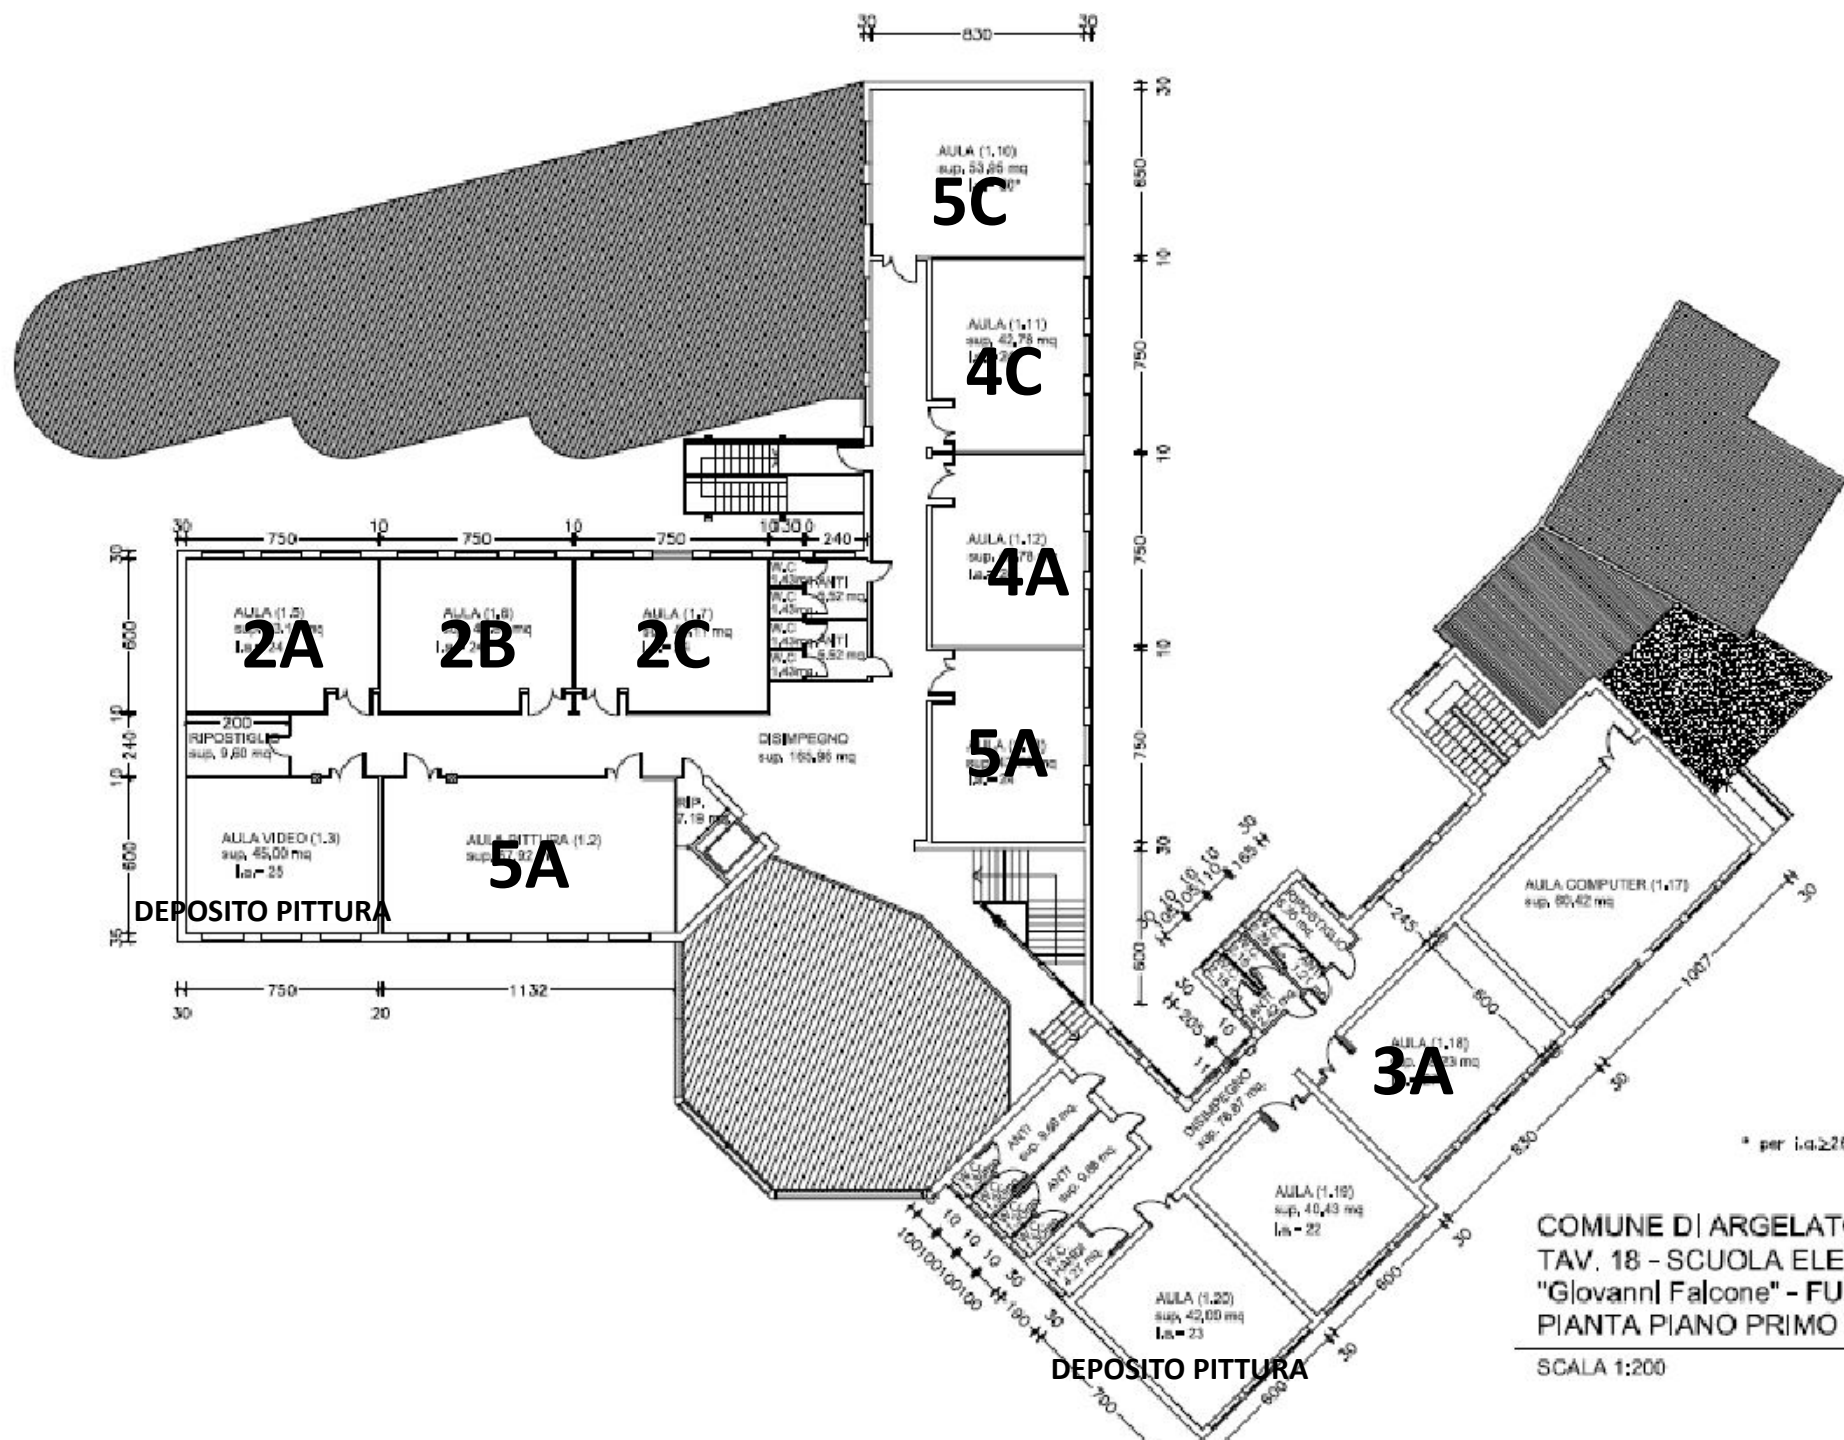

\* per i.c.225 - deroga V.F.F.

COMUNE DI ARGELATO  
 TAV. 18 - SCUOLA ELEMENTARE  
 "Giovanni Falcone" - FUNO  
 PIANTE PIANO PRIMO

SCALA 1:200

## ACCESSO ALLA MENSA E TURNI

	MENSA 1	MENSA 2	MENSA 3	MENSA 4	MENSA 5	CLASSE
<b>I TURNO</b> (ore 12.20)	3A	2A	1A	2B	2C	1B - 1C
<b>II TURNO</b> (ore 13.10)	5C	4C	5A	4A	5B	3B - 4B