


CLASSI:

- 1D
- 2D
- 3D
- 1A
- 3B

BUS 1

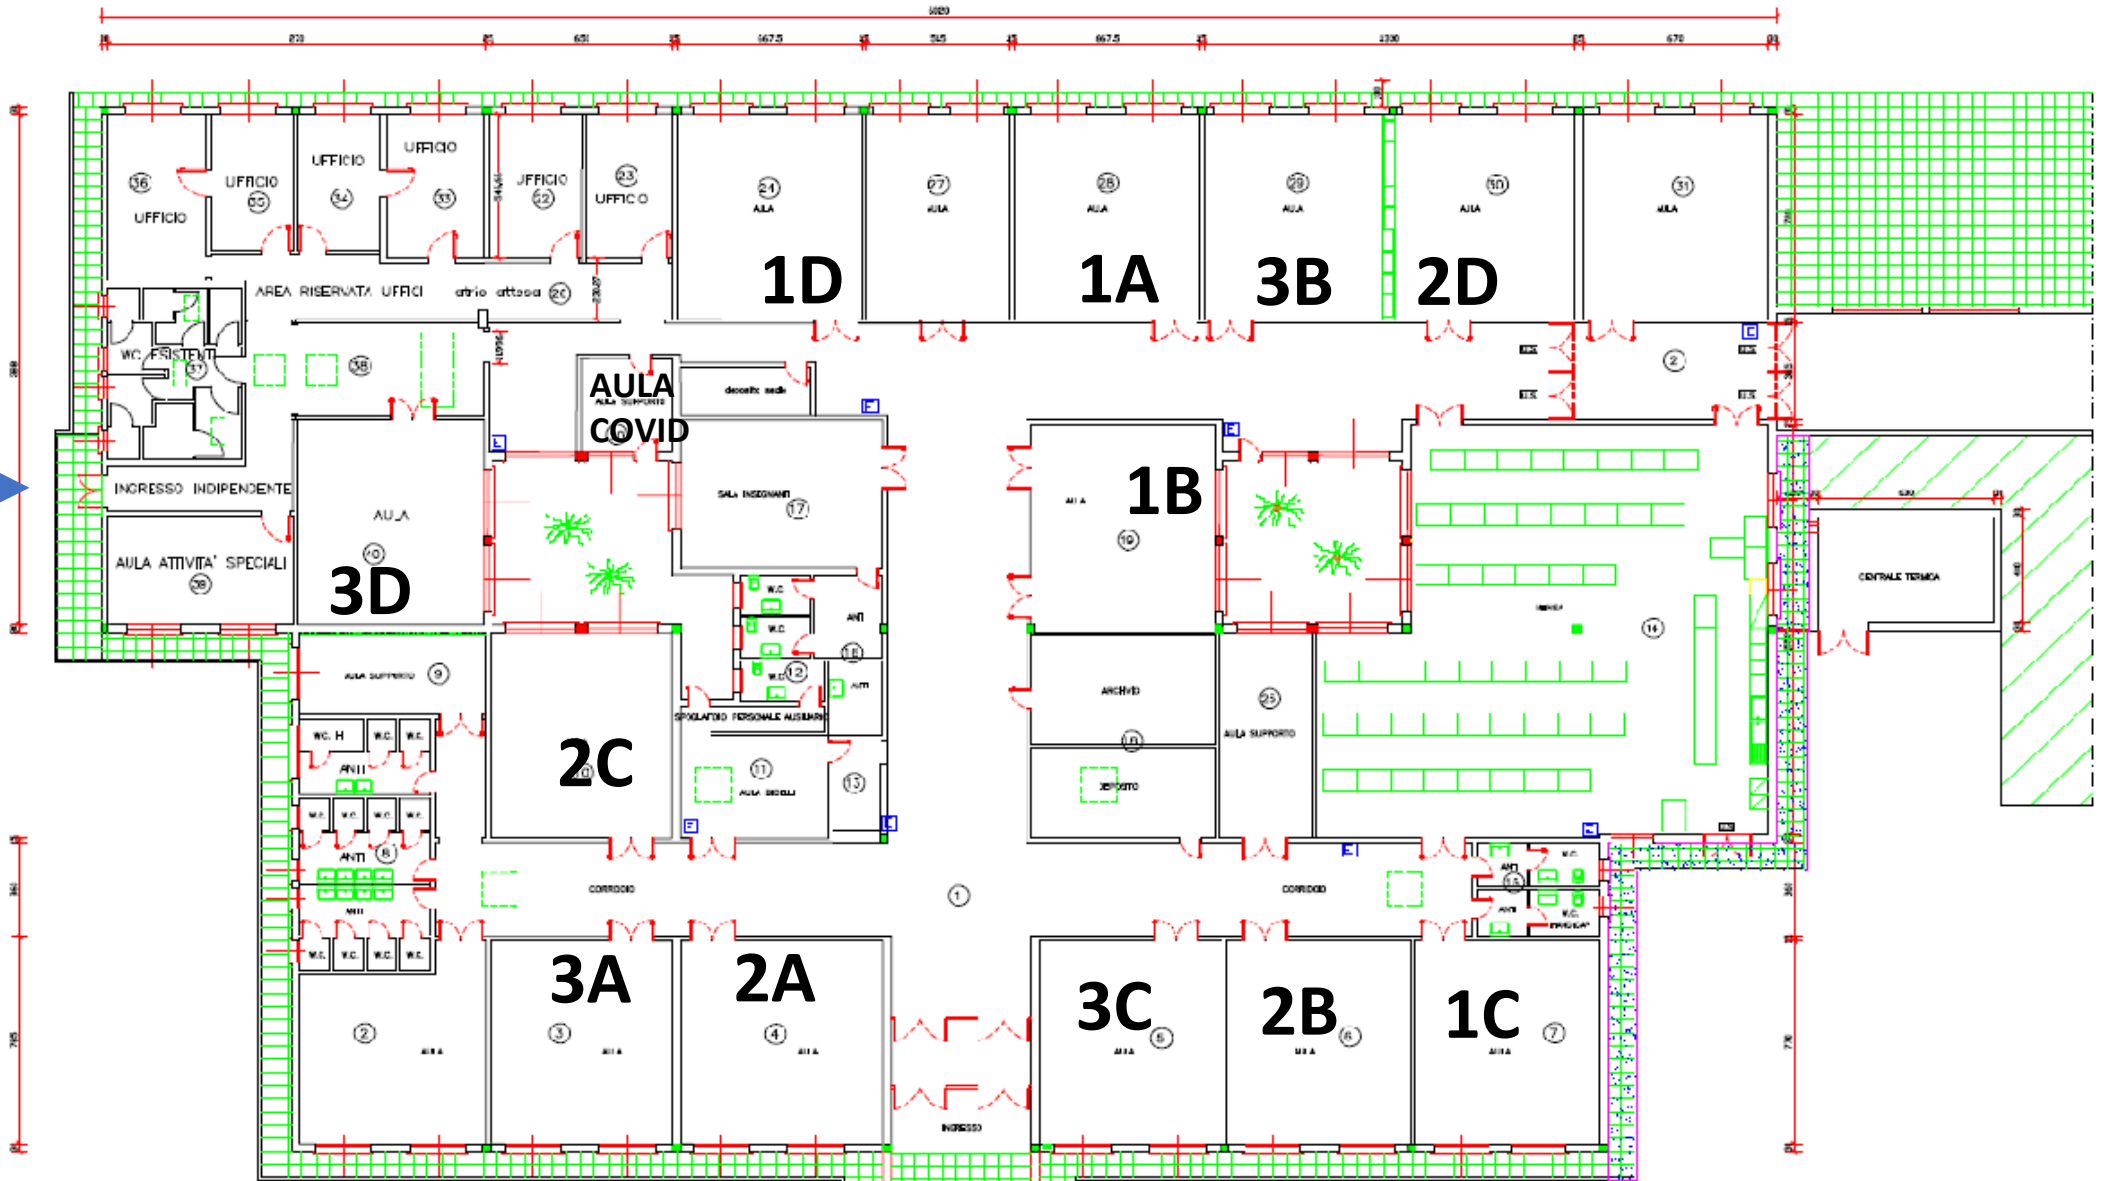

CLASSI: 1C, 2C, 3C, 2A, 3A, 2B, 1B

BUS 2

PIANTA PIANO TERRA

Stato di progetto FINALE  
 SCUOLA SECONDARIA  
 "Nicholas Green"  
 ARGELATO  
 PIANTA PIANO TERRA